

7/5-9 00 STW

Перв. примен.

Справ. №

A


Подп. и дата

Инв. № дубл.


Взам. инв. №

Подп. и дата


Инв. № подл.

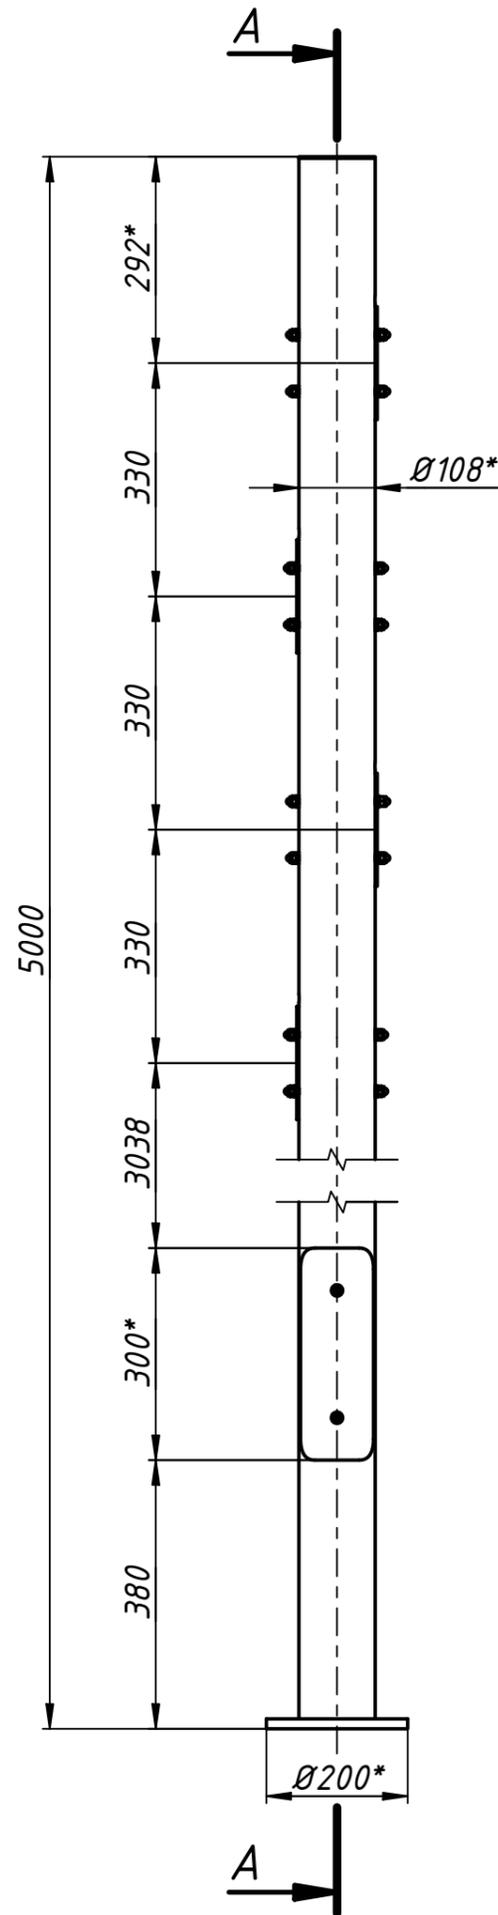


A-A (1:10)

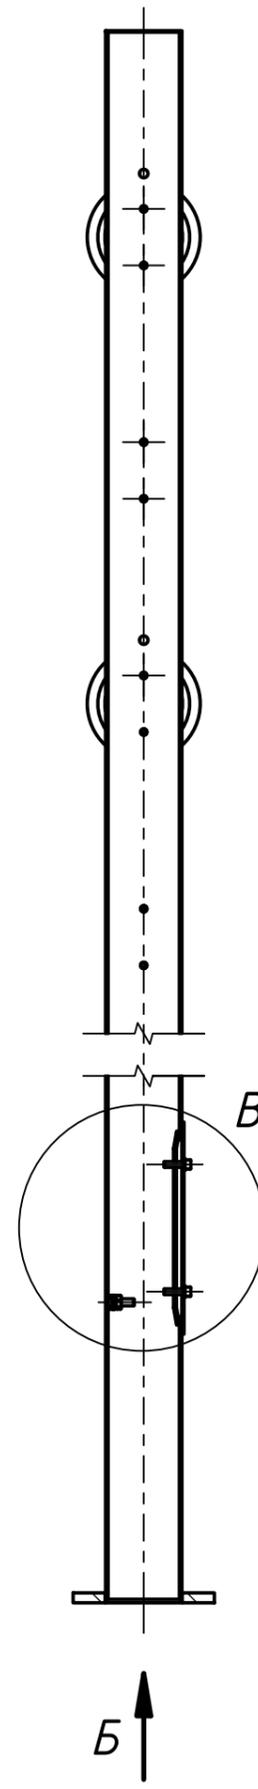


B (1:2,5)

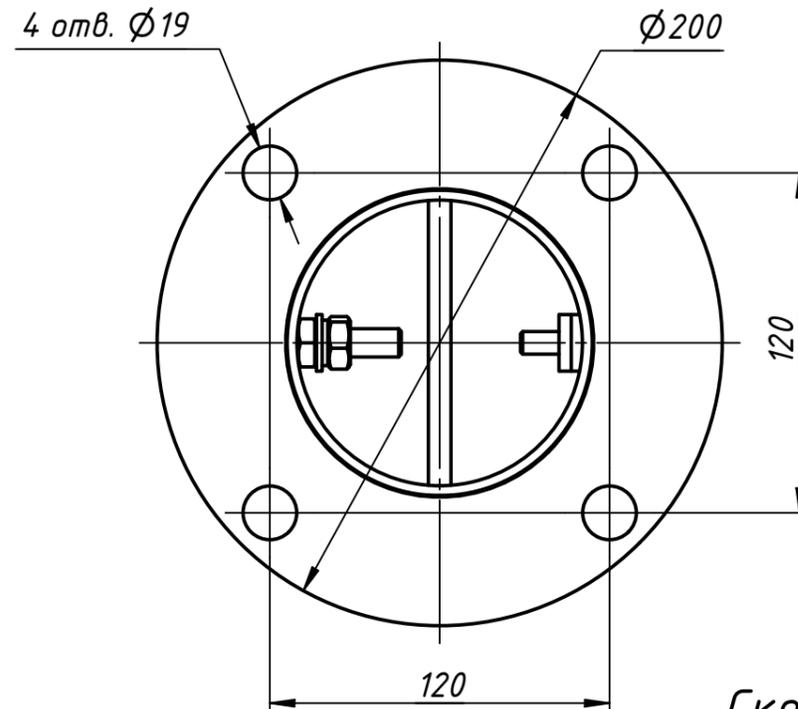

Чертеж кронштейна

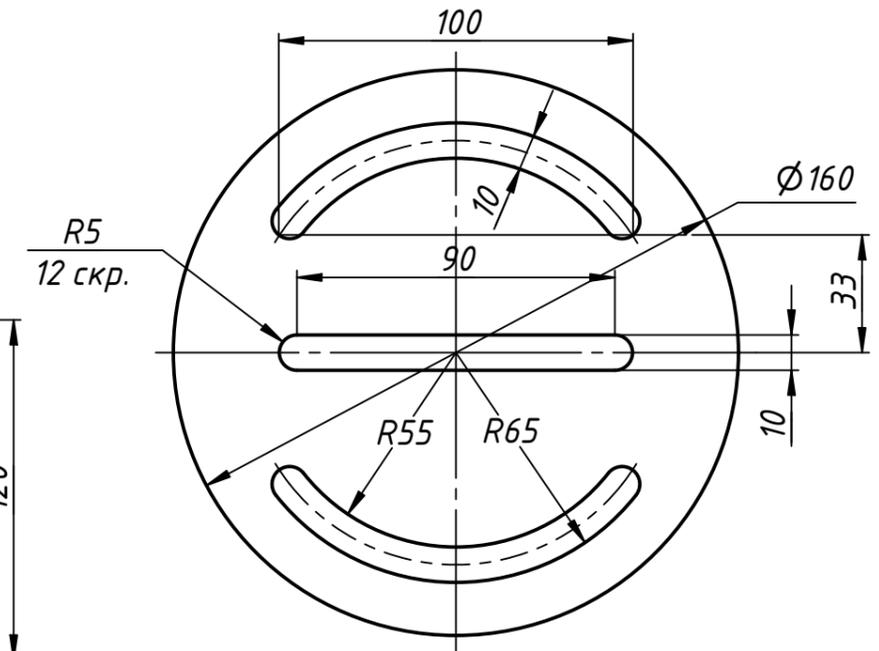

B (1:5)

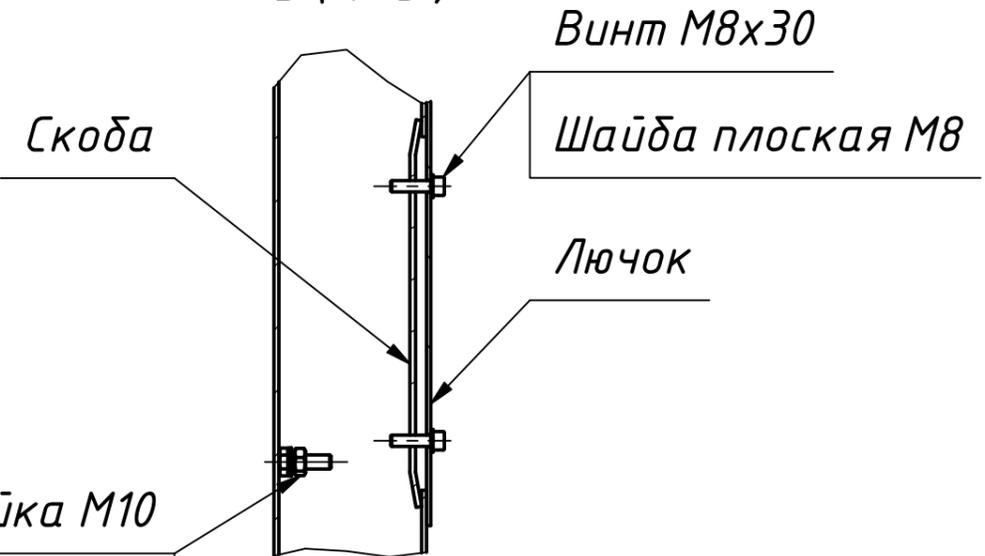

Шайба плоская M10
Шайба пружинная M10

1. * Размеры для справок.

					MLS DO 6-5/4			
Изм.	Лист	№ докум.	Подп.	Дата	Опора Aronia	Лит.	Масса	Масштаб
Разраб.	Грязнов			29.06.2021			50,2	1:10
Пров.						Лист	Листов	1
Т. контр.						MLS		
Н. контр.								
Утв.								